


PLANIMETRIA STADIO CIBALI CATANIA

Stampa da documento informatico archiviato nel Sistema di Protocollo Unico Informatico del Comune di Catania al n. 18202 del 13 gennaio 2023.

PIANO TERRA - SCALA 1:1000

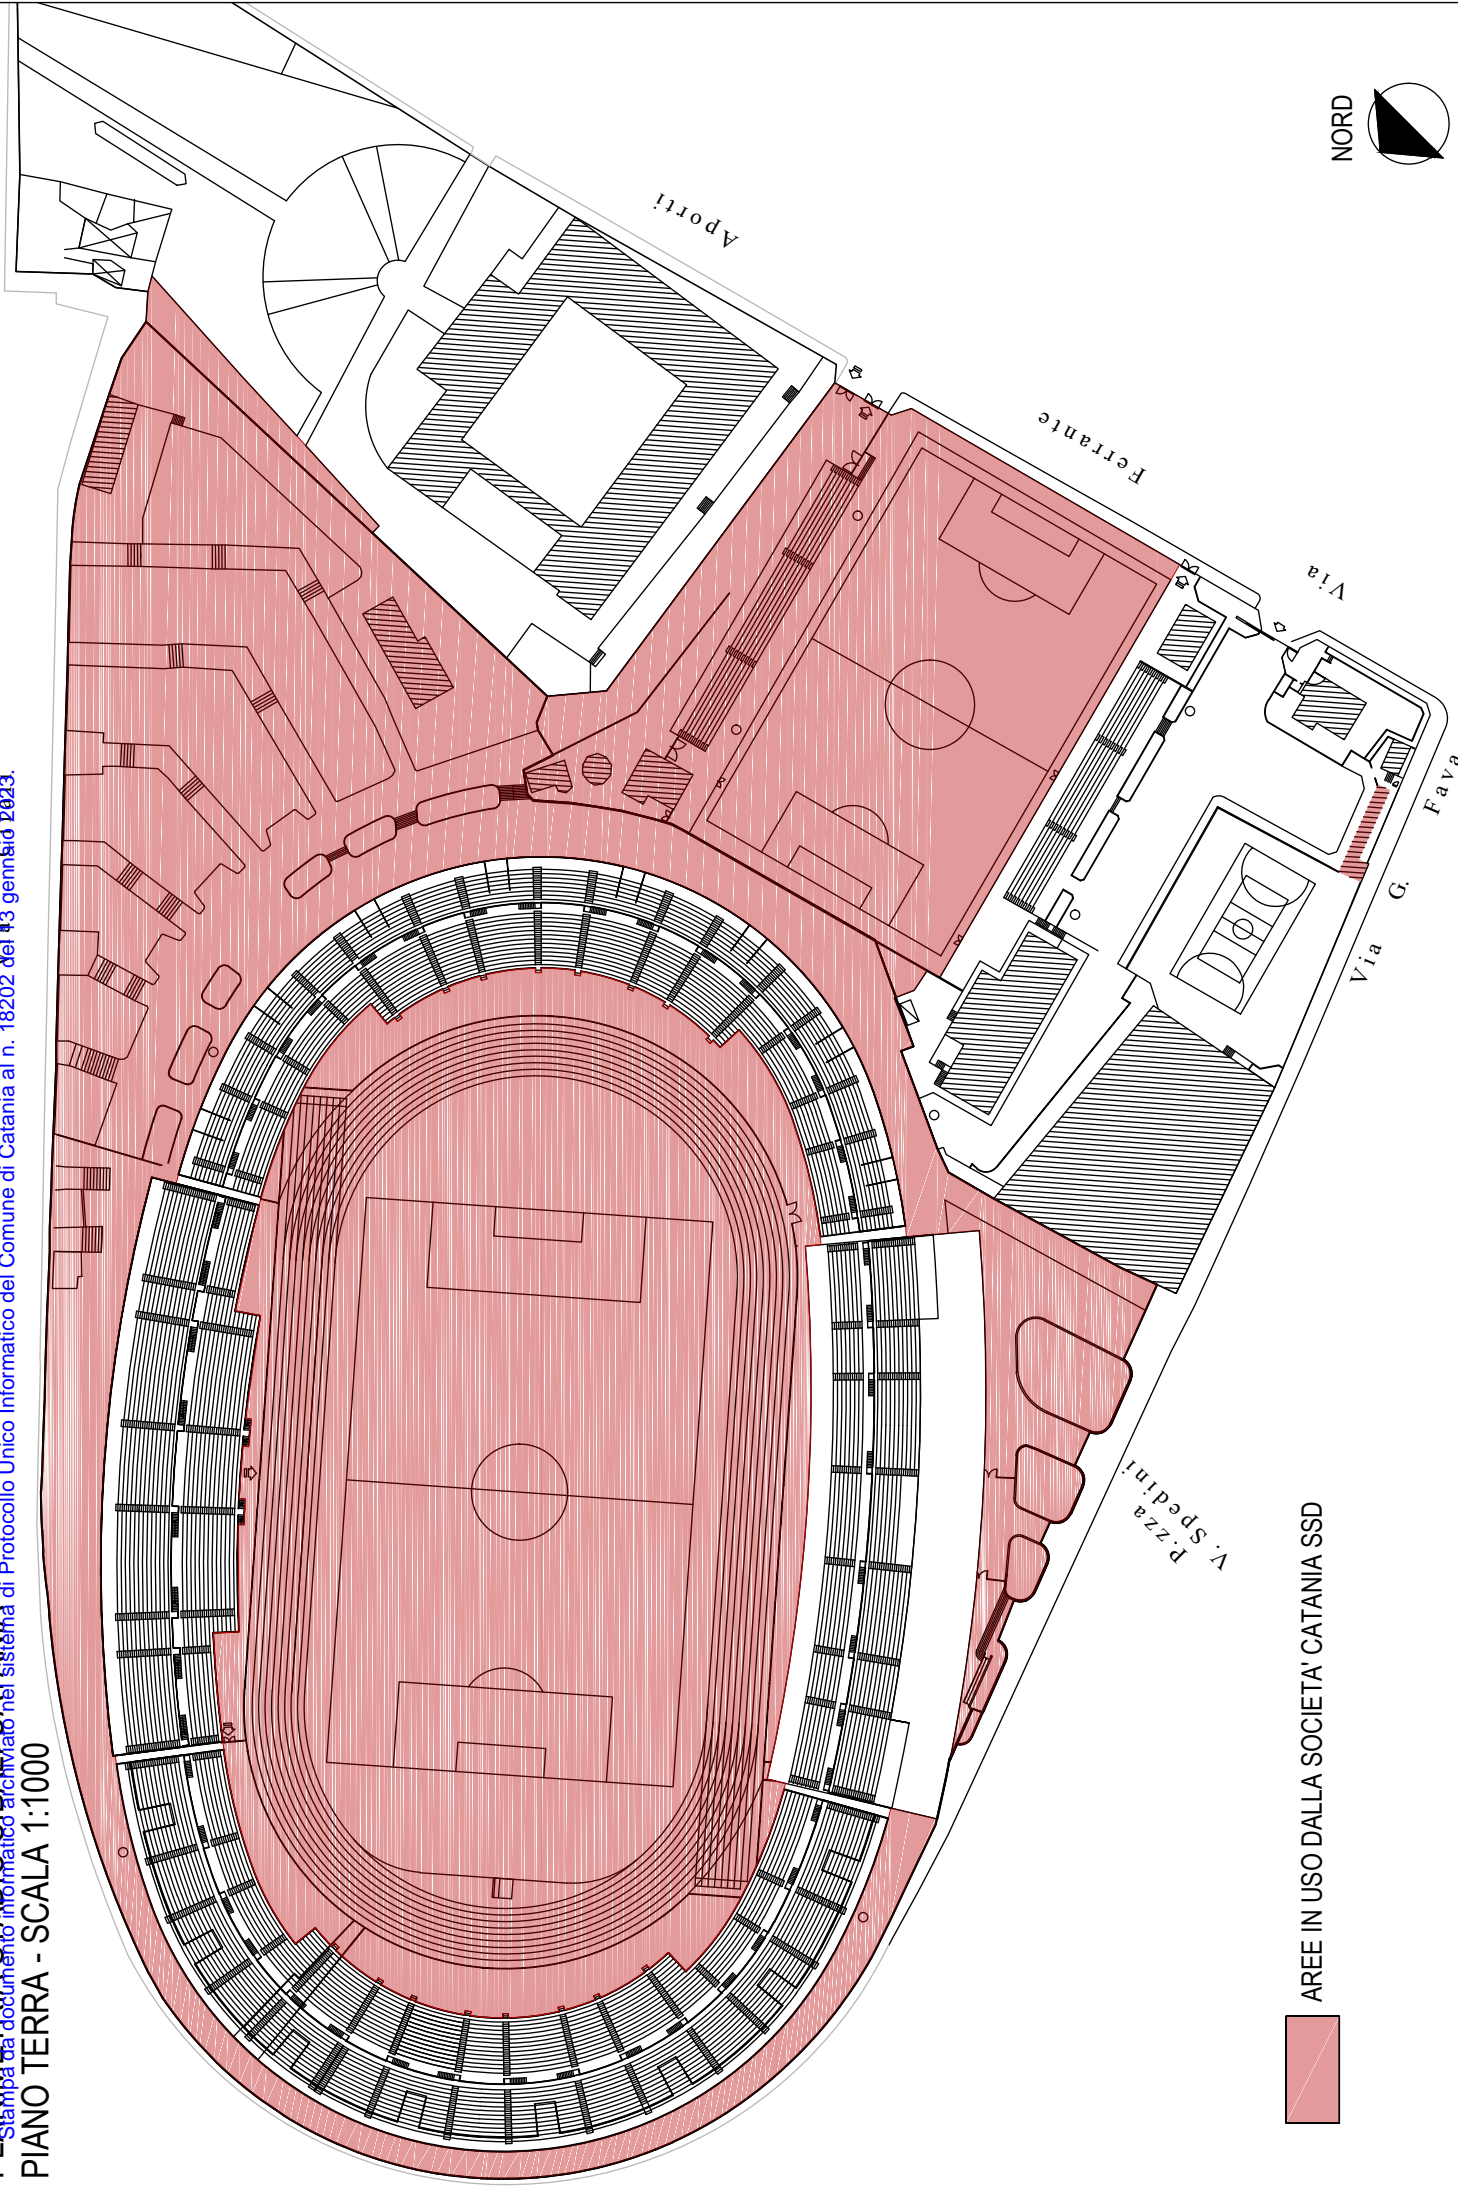

AREE IN USO DALLA SOCIETA' CATANIA SSD

